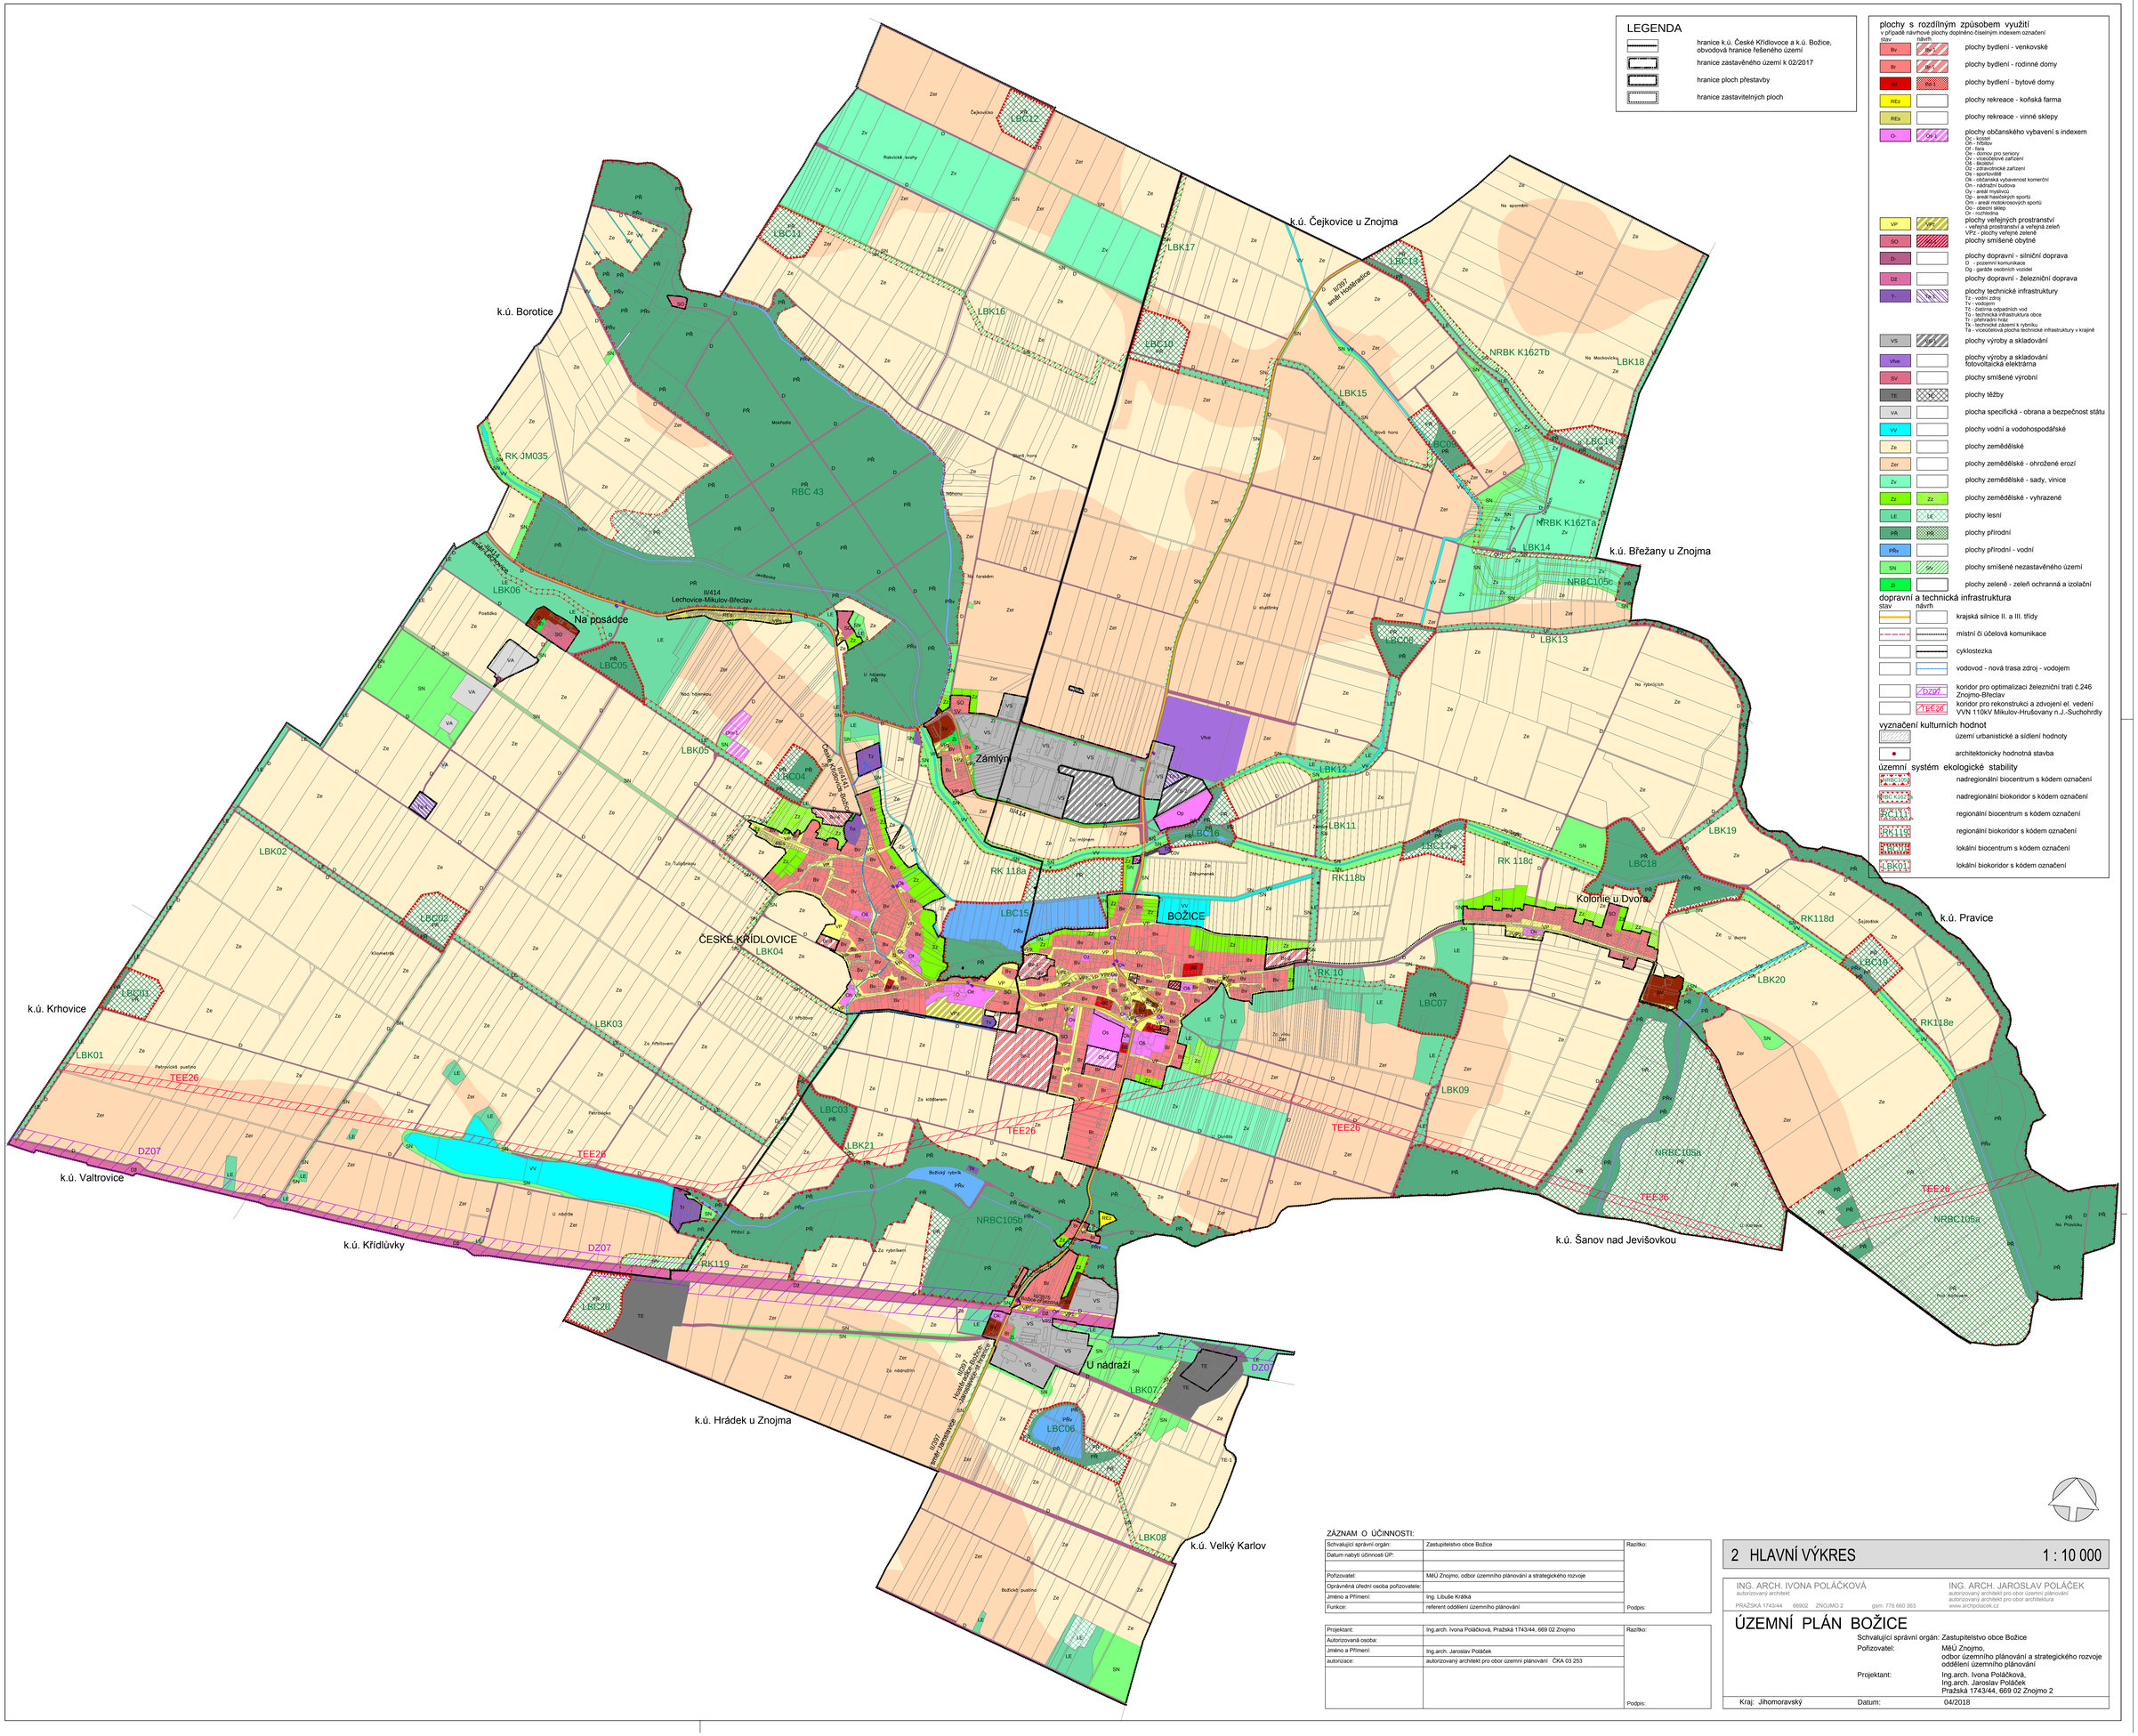

LEGENDA

- hranice k.ú. České Křídlovice a k.ú. Božice, obvodová hranice řešeného území
- hranice zastavěného území k 02/2017
- hranice ploch přestavby
- hranice zastavitelných ploch

plochy s rozdílným způsobem využití

v případě návrhové plochy doplněno číselným indexem označení

stav	návrh	
Bv	Bv-1	plochy bydlení - venkovské
Br	Br-1	plochy bydlení - rodinné domy
Bd	Bd-1	plochy bydlení - bytové domy
REz		plochy rekreace - koňská farma
REs		plochy rekreace - vinné sklepy
O-	O-1	plochy občanského vybavení s indexem Oc - kostel Oh - hřbitov Of - fara Om - domov pro seniory Os - vzdělávací zařízení Oz - zdravotnické zařízení Ot - sportoviště Ok - občanská vybavenost komerční On - nádražní budova Oy - areál myslivců Op - areál hasičských sportů Omi - areál motokrosových sportů Oo - obecní sklep Or - rozhledna
VP	VP-1	plochy veřejných prostranství - veřejná prostranství a veřejná zeleň VPz - plochy veřejné zeleně
SO		plochy smíšené obytné
D-		plochy dopravní - silniční doprava D - pozemní komunikace Dg - garáže osobních vozidel
DŽ		plochy dopravní - železniční doprava
T-		plochy technické infrastruktury Tz - vodní zdroj Tv - vodojem Tč - čistírna odpadních vod Tú - technická infrastruktura obce Tř - přeřazení hráz Tr - technické zařízení k rybníku Ta - vícevložková plocha technické infrastruktury v krajině
VS		plochy výroby a skladování
VVe		plochy výroby a skladování fotovoltaická elektrárna
SV		plochy smíšené výrobní
TE		plochy těžby
VA		plocha specifická - obrana a bezpečnost státu
VV		plochy vodní a vodohospodářské
Ze		plochy zemědělské
Zer		plochy zemědělské - ohrožené erozí
Zv		plochy zemědělské - sady, vinice
Zz		plochy zemědělské - vyhrazené
LE		plochy lesní
PŘ		plochy přírodní
PŘv		plochy přírodní - vodní
SN		plochy smíšené nezastavěného území
Zi		plochy zeleně - zeleň ochranná a izolační

dopravní a technická infrastruktura

stav	návrh	
		krajská silnice II. a III. třídy
		místní či účelová komunikace
		cyklostezka
		vodovod - nová trasa zdroj - vodojem
	DZ07	koridor pro optimalizaci železniční trati č.246 Znojmo-Břeclav
	TEE26	koridor pro rekonstrukci a zdvojení el. vedení VVN 110kV Mikulov-Hrušovany n.J.-Suchohrdly

vyznačení kulturních hodnot

- území urbanistické a sídlení hodnoty
- architektonicky hodnotná stavba

územní systém ekologické stability

- NRBC1005 — nadregionální biocentrum s kódem označení
- NRBC K162Tb — nadregionální biokoridor s kódem označení
- RC111 — regionální biocentrum s kódem označení
- RK1119 — regionální biokoridor s kódem označení
- LBK01 — lokální biocentrum s kódem označení
- LBK011 — lokální biokoridor s kódem označení

ZÁZNAM O ÚČINNOSTI:

Schvalující správní orgán:	Zastupitelstvo obce Božice	Razítko:
Datum nabytí účinnosti ÚP:		
Pořizovatel:	MěÚ Znojmo, odbor územního plánování a strategického rozvoje	
Oprávněná úřední osoba pořizovatele:		
Jméno a Příjmení:	Ing. Libuše Králová	
Funkce:	referent oddělení územního plánování	Podpis:

Projektant:	Ing.arch. Ivona Poláčková, Pražská 1743/44, 669 02 Znojmo	Razítko:
Autorizovaná osoba:		
Jméno a Příjmení:	Ing.arch. Jaroslav Poláček	
autorizace:	autorizovaný architekt pro obor územní plánování ČKA 03 253	
		Podpis:

2 HLAVNÍ VÝKRES — 1 : 10 000

ING. ARCH. IVONA POLÁČKOVÁ
autorizovaný architekt
PRAŽSKÁ 1743/44 669 02 ZNOJMO 2 gsm: 776 660 363

ING. ARCH. JAROSLAV POLÁČEK
autorizovaný architekt pro obor územní plánování
autorizovaný architekt pro obor architektura
www.archipolacek.cz

ÚZEMNÍ PLÁN BOŽICE

Schvalující správní orgán: Zastupitelstvo obce Božice

Pořizovatel: MěÚ Znojmo, odbor územního plánování a strategického rozvoje oddělení územního plánování

Projektant: Ing.arch. Ivona Poláčková, Ing.arch. Jaroslav Poláček, Pražská 1743/44, 669 02 Znojmo 2

Kraj: Jihomoravský Datum: 04/2018